


Kaivonumerot

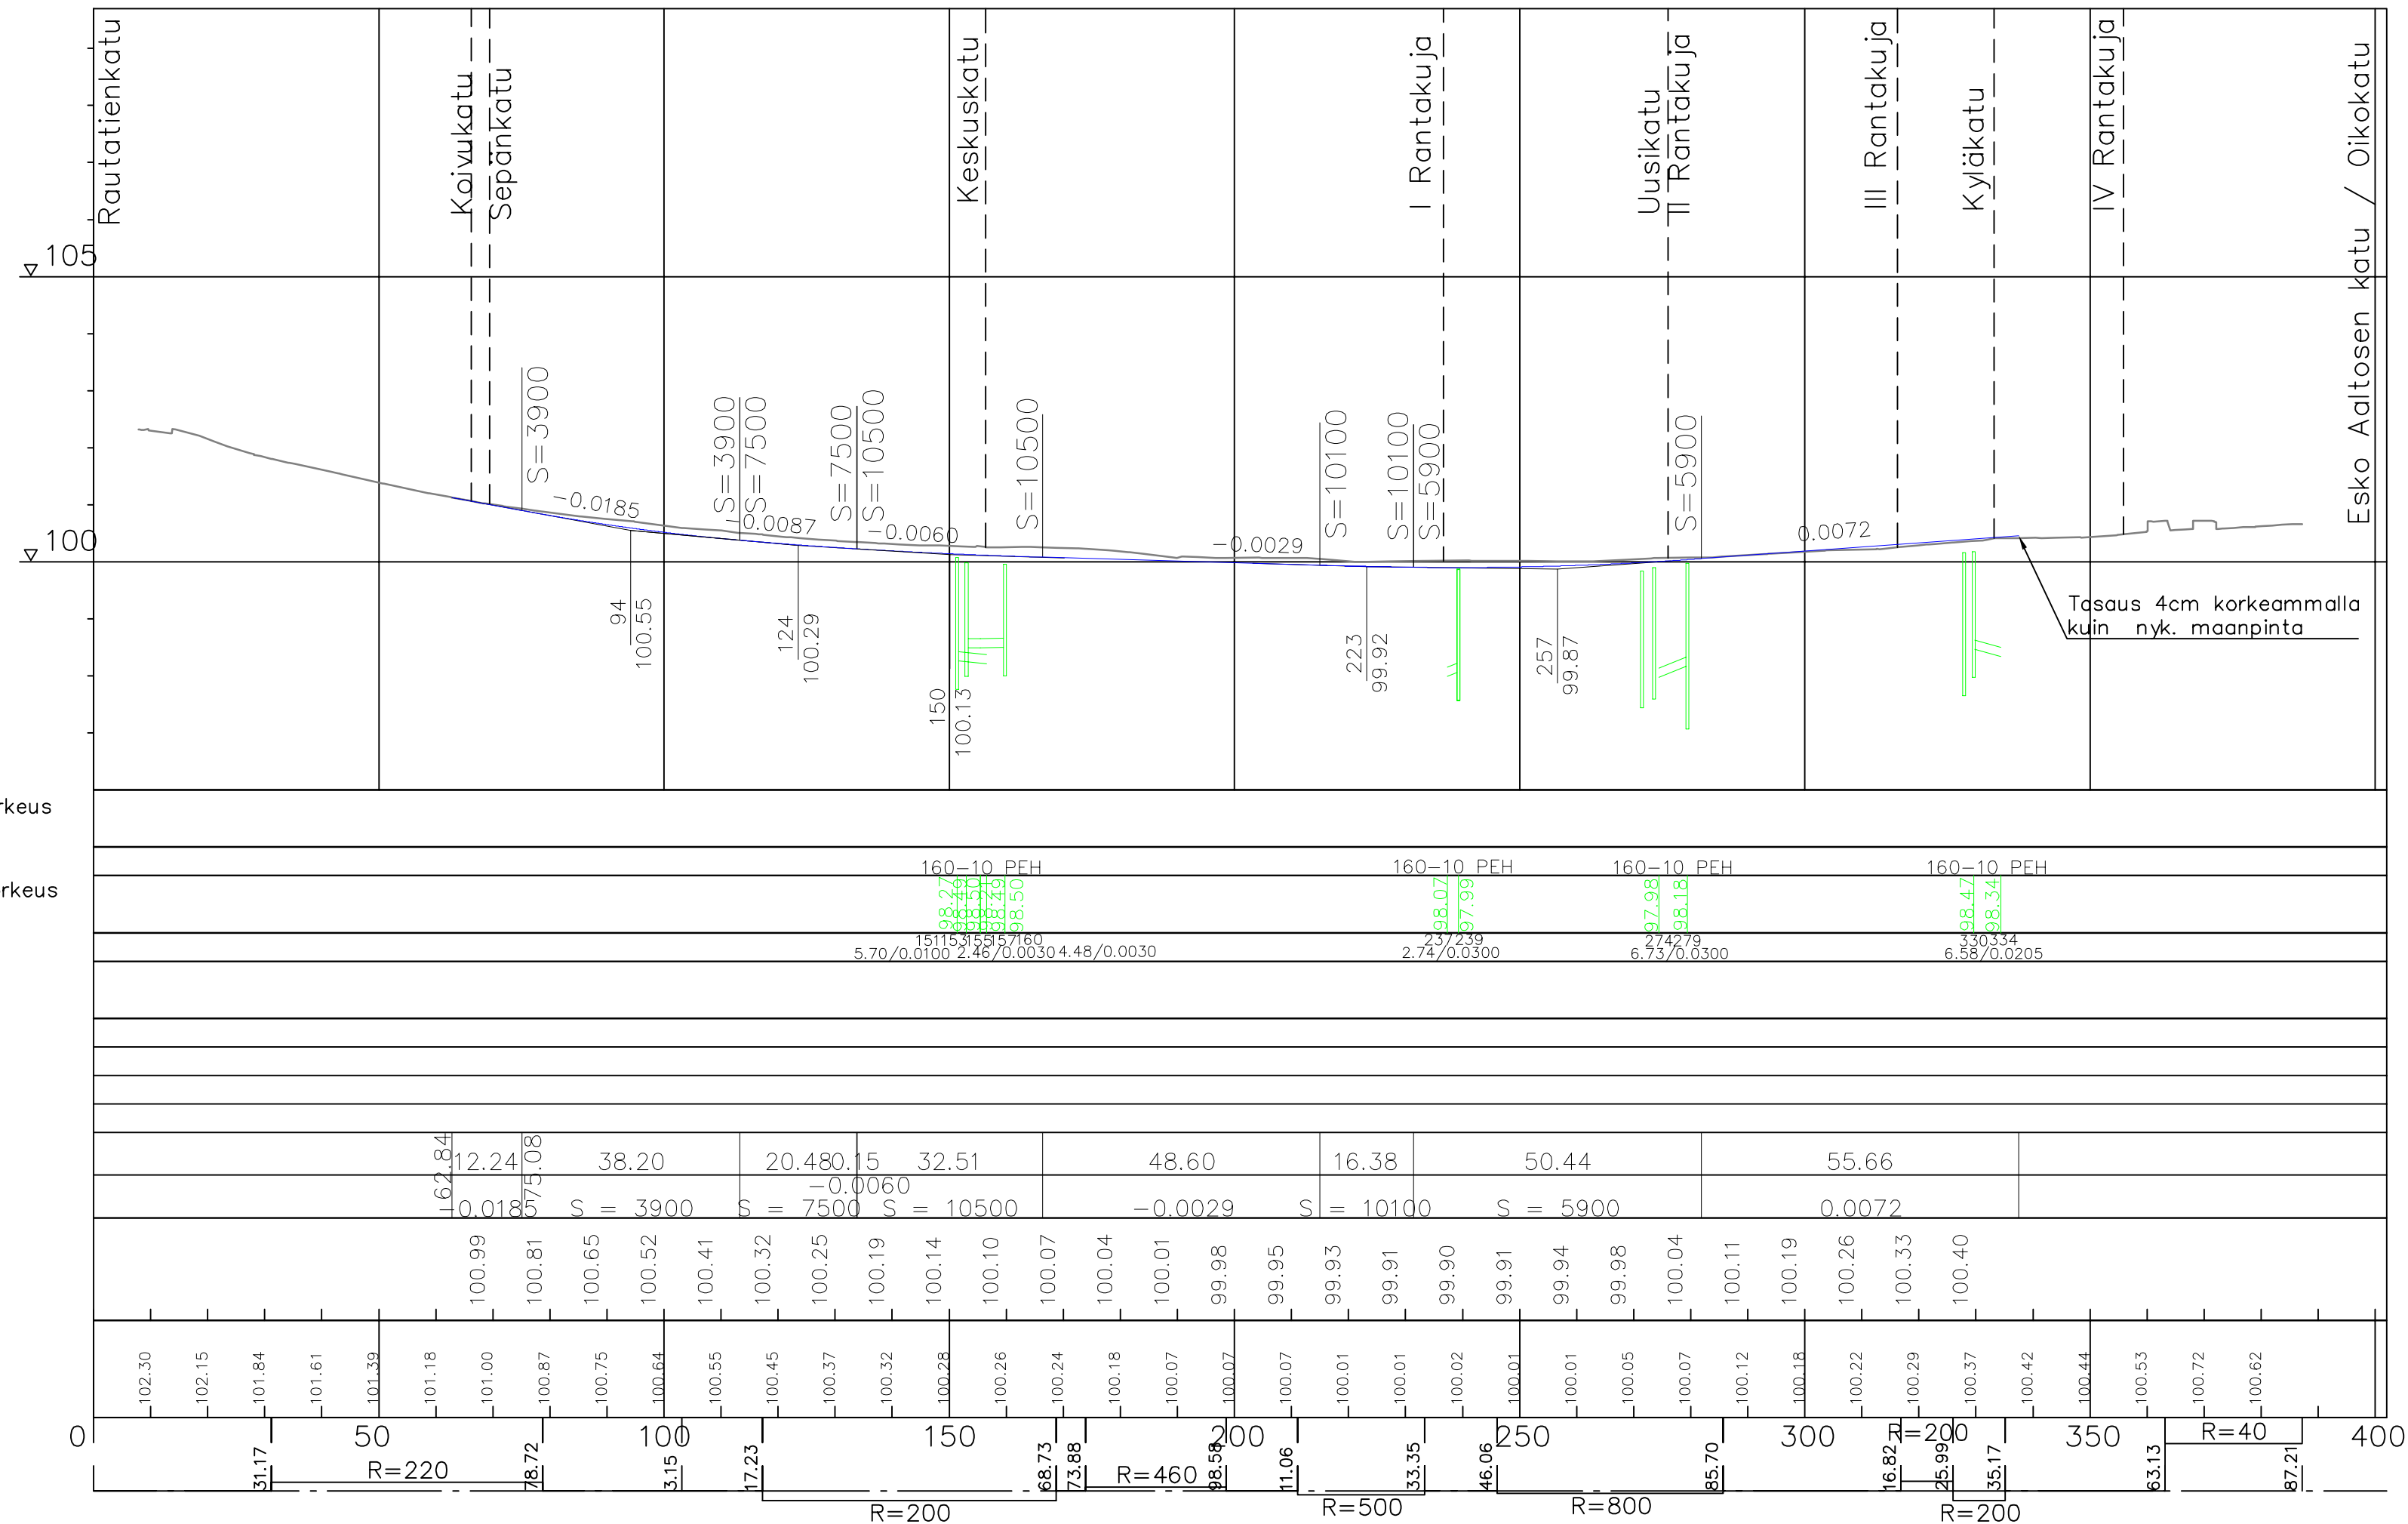

Jätevesiviemäri, sisäpohjan korkeus
 Putken mitat ja laatu
 Paalu, kaivoväli ja kaltevuus
 Sadevesiviemäri, sisäpohjan korkeus
 Putken mitat ja laatu
 Paalu, kaivoväli ja kaltevuus
 Vesijohto, laen korkeus
 Putken mitat ja laatu
 Paalu
 Putken perustamistapa
 Luiskakaltevuus
 Päällysrakenne

Matka

Kaltevuus/Pyörityssäde

Tasausviivan korkeus

Maanpinnan korkeus


Paalutus

Kaarevuus

HUOM! Suunnitelma on GK24-Koordinaattijärjestelmässä sekä NF-Korkeusjärjestelmässä

Merkki	Muutos	Pvm	Suunn.	Tark.
Hankkeen nimi KAUPPAKADUN, OIKOKADUN JA ESKO AALTOSEN KADUN KATUSUUNNITELMA, FORSSA				
Piirustuksen sisältö PITUUSLEIKKAUS KAUPPAKATU				
SITO Oy Akerlundinkatu 11 A 33100 Tampere Puh. 040 747 6000		Forssan kaupunki Tekninen ja ympäristötoimi Turuntie 18 30100 Forssa Puh. (03) 414111		
Pvm 29.9.2017	Suunn. Mirva Salo	Pvm	Tark.	
Tierekisteritunnus		Mittakaava 1:1000/1:100	Piir.nro 3-1	


Kaivonumerot

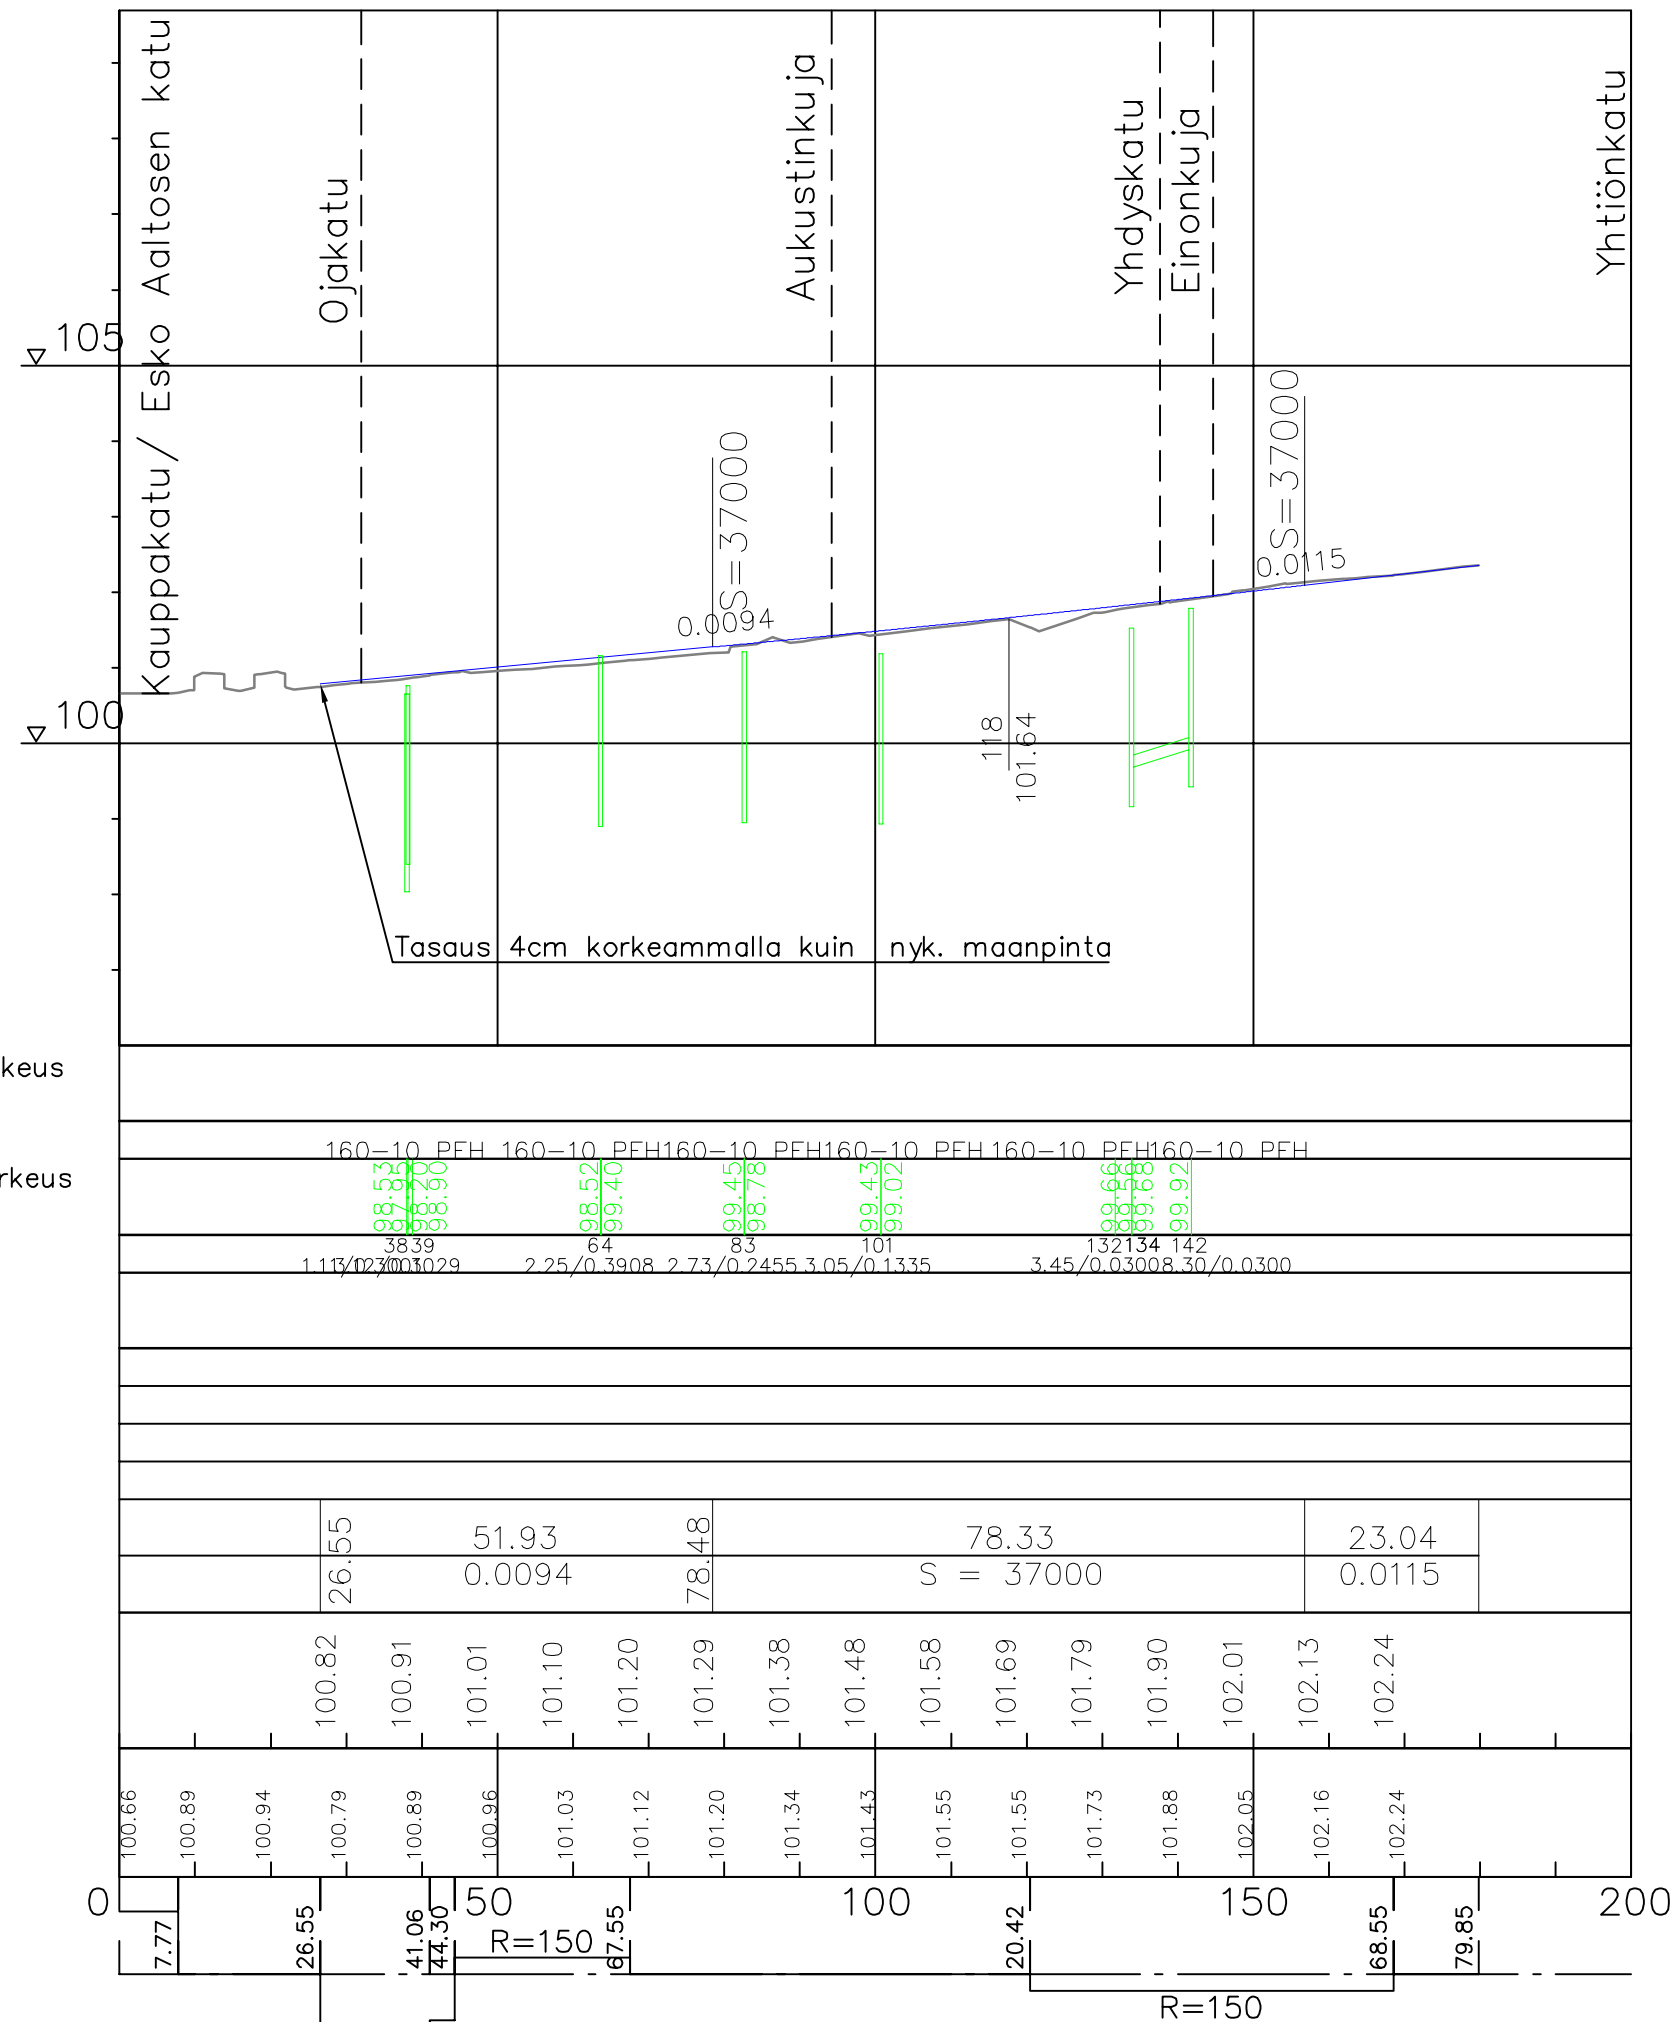

HUOM! Suunnitelma on GK24-Koordinaattijärjestelmässä sekä NF-Korkeusjärjestelmässä

Merkki	Muutos	Pvm	Suunn.	Tark.
Hankkeen nimi KAUPPAKADUN, OIKOKADUN JA ESKO AALTOSEN KADUN KATUSUUNNITELMA, FORSSA				
Piirustuksen sisältö PITUUSLEIKKAUS OIKOKATU				
SITO Oy Åkerlundinkatu 11 A 33100 Tampere Puh. 040 747 6000		Forssan kaupunki Tekninen ja ympäristötoimi Tunutie 18 30100 Forssa Puh. (03) 41411		
Pvm 29.9.2017	Suunn. Mirva Salo	Pvm	Tark.	
Tierekisteritunnus	Proj.pääll. Taina Kuparinen	Mittakaava 1:1000/1:100	Hyv. 3-2	

Kaivonumerot

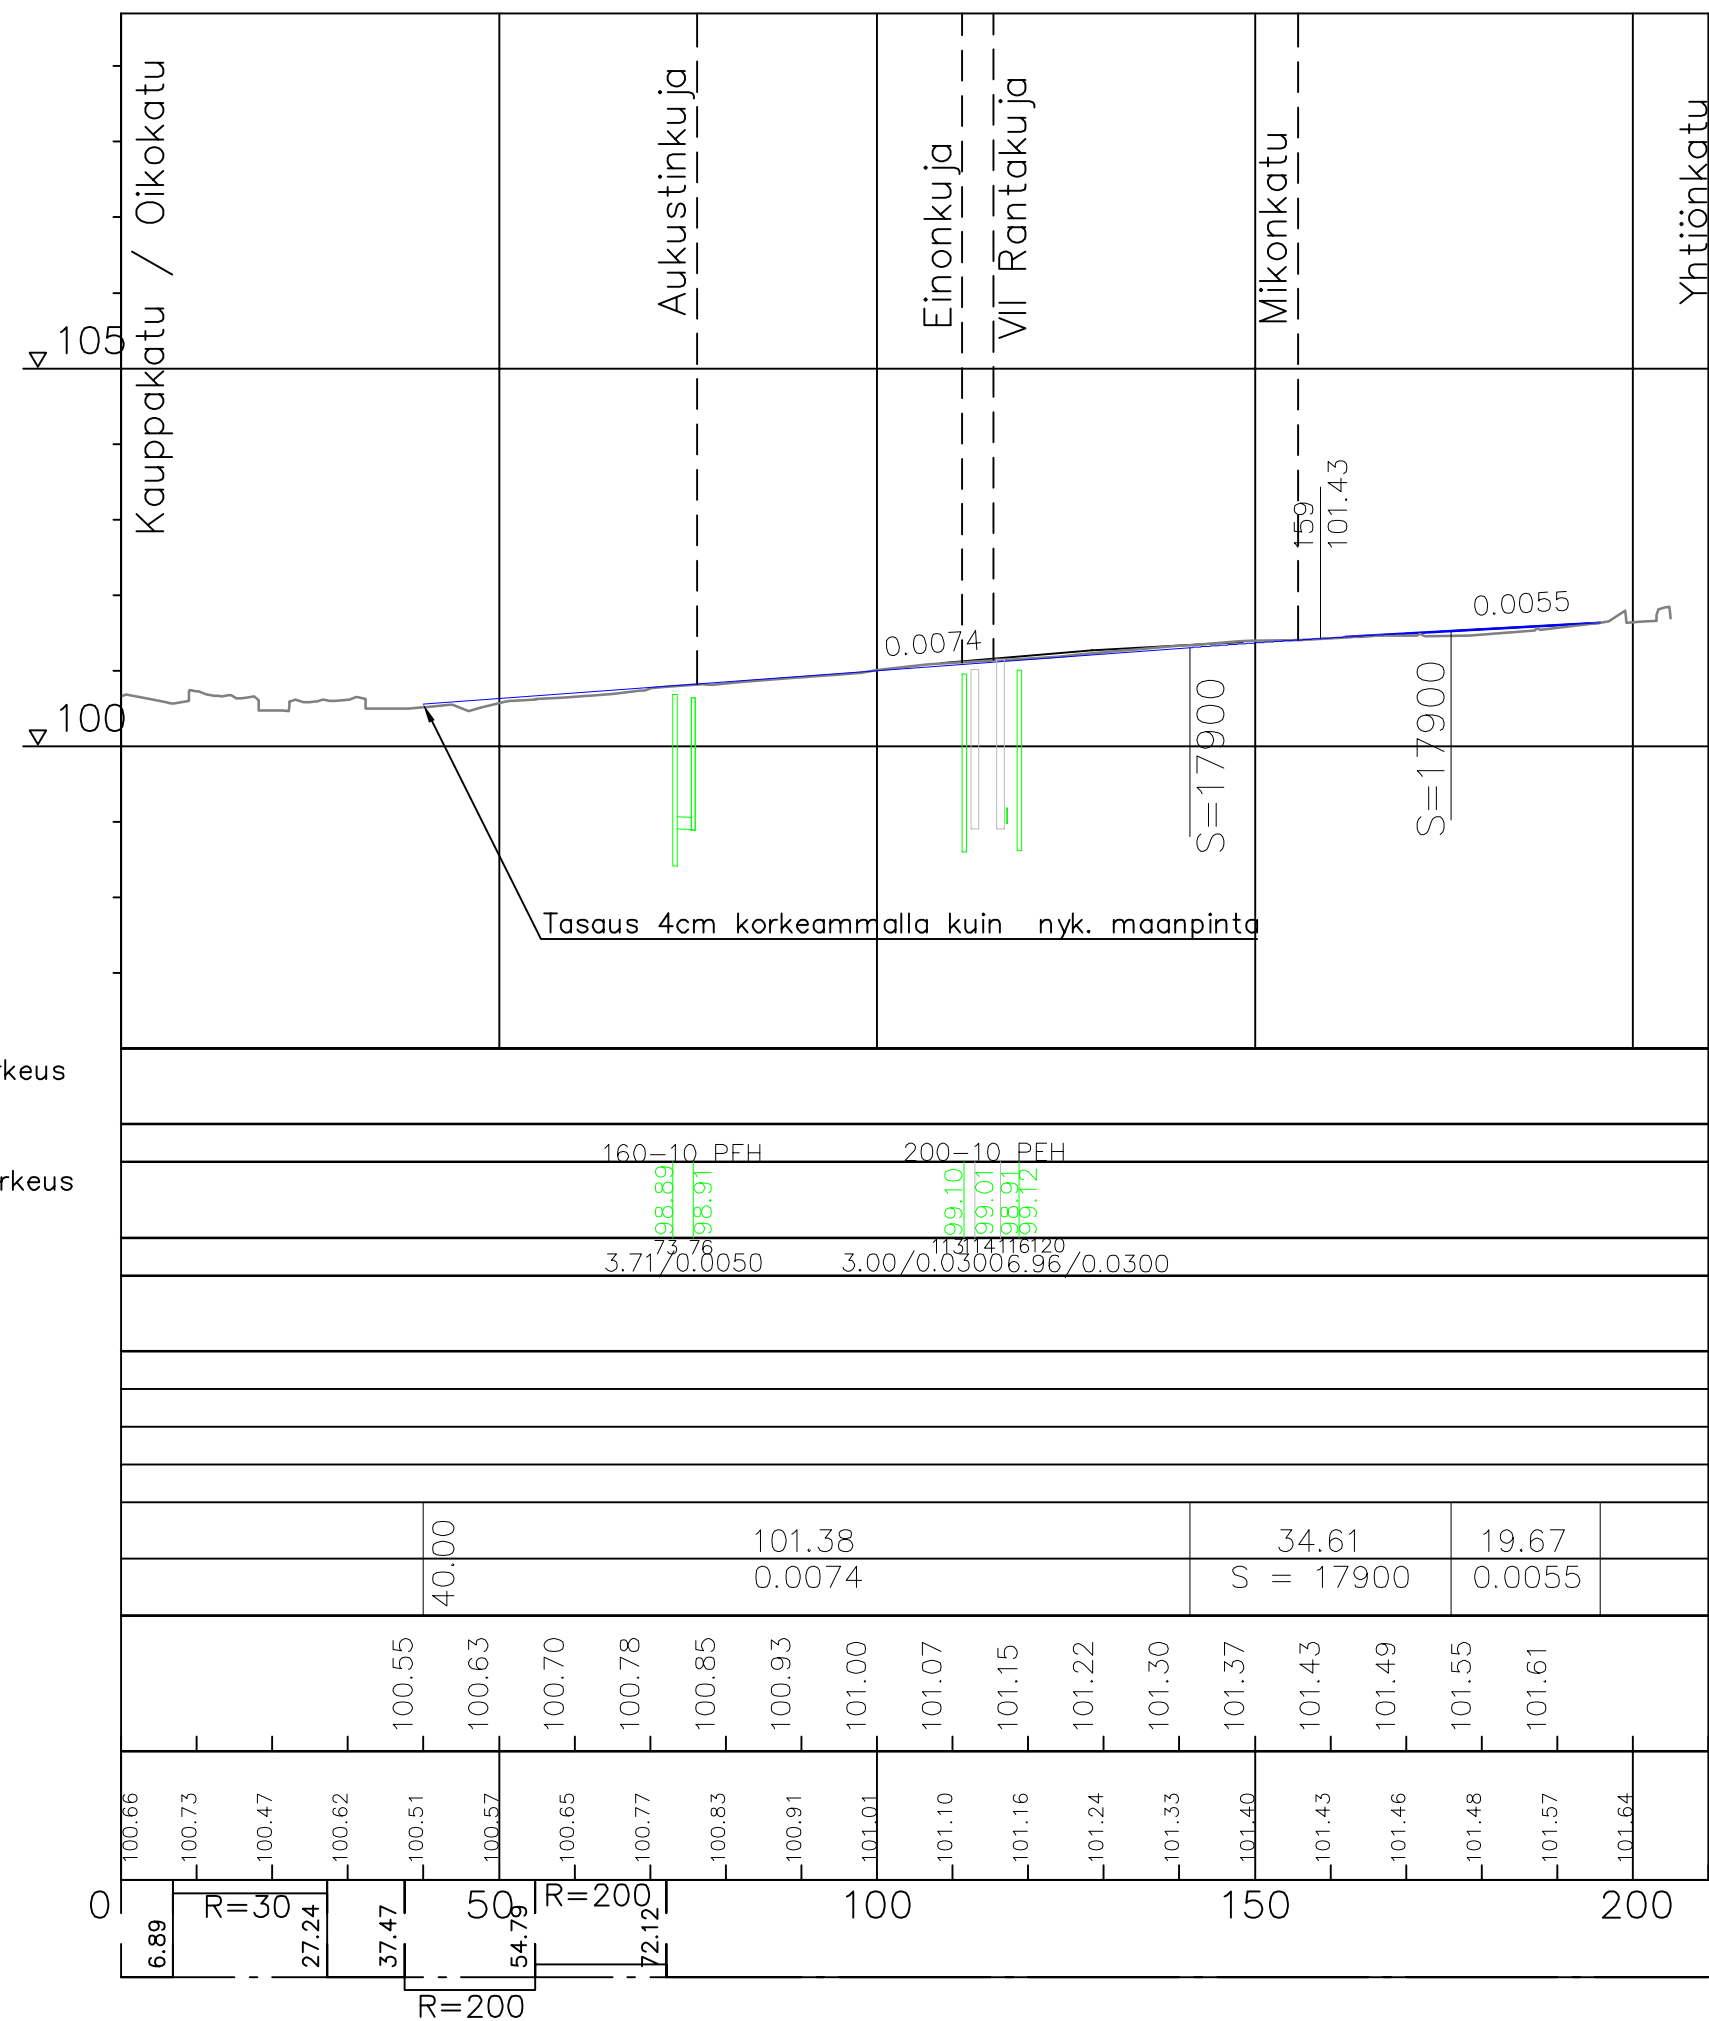

Jätevesiviemäri, sisäpohjan korkeus
 Putken mitat ja laatu
 Paalu, kaivoväli ja kaltevuus
 Sadevesiviemäri, sisäpohjan korkeus
 Putken mitat ja laatu
 Paalu, kaivoväli ja kaltevuus
 Vesijohto, laen korkeus
 Putken mitat ja laatu
 Paalu
 Putken perustamistapa
 Luiskakaltevuus
 Päällysrakenne

Matka

Kaltevuus/Pyörityssäde

Tasausviivan korkeus

Maanpinnan korkeus

Paalutus

Kaarevuus

HUOM! Suunnitelma on GK24-Koordinaattijärjestelmässä sekä NF-Korkeusjärjestelmässä

Merkki	Muutos	Pvm	Suunn.	Tark.
Hankkeen nimi KAUPPAKADUN, OIKOKADUN JA ESKO AALTOSEN KADUN KATUSUUNNITELMA, FORSSA				
Piirustuksen sisältö PITUUSLEIKKAUS ESKO AALTOSEN KATU				
SITO Sito Oy Åkerlundinkatu 11 A 33100 Tampere Puh. 040 747 6000		Forssa kaupunki Tekninen ja ympäristötoimi Tunutie 18 30100 Forssa Puh. (03) 41411		
Pvm 29.12.2017	Suunn. Mirva Salo	Pvm	Tark.	
Tierekisteritunnus	Proj.pääll. Taina Kuparinen	Mittakaava 1:1000/1:100	Hyv. Piiir.no 3-3	